

Примечание №1 к КД от
 Примечание №2 к. Договору № 3950
 от 30.12.2013

КП.1

КАДАСТРОВЫЙ ПАСПОРТ
 здания, сооружения, объекта незавершенного строительства


Лист №	1	Всего листов:	2
--------	---	---------------	---

Здания (вид объекта недвижимого имущества)


"22" мая 2014 г. № 78/201/14-131806	
Кадастровый номер:	78:42:0018304:26289
Номер кадастрового квартала:	78:42:0018304
Характер сведений государственного кадастра недвижимости (статус записи об объекте):	—

Описание объекта недвижимого имущества:

1	Местоположение:	Санкт-Петербург, поселок Шушары, Славянка, улица Ростовская, дом 25, корпус 1, литера А		
2	Основная характеристика:	площадь	4993.2	кв.м
		(тип)	(значение)	(единица измерения)
	степень готовности объекта незавершенного строительства (%)	—		
3	Назначение:	Нежилое здание		
4	Этажность:	4	1	
		количество этажей	количество подземных этажей	
5	Материал стен:	Смешанные		
6	Год ввода в эксплуатацию (завершения строительства):	2014		
7	Кадастровая стоимость (руб.):	90790356.96		
8	Кадастровый номер земельного участка (участков), в пределах которого расположен объект недвижимого имущества:	78:42:0018304:162		
9	Предыдущие кадастровые (условные) номера объекта недвижимого имущества:	А		
10	Особые отметки:	—		
11	Наименование органа кадастрового учета:	филиал федерального государственного бюджетного учреждения «Федеральная кадастровая палата Федеральной службы государственной регистрации, кадастра и картографии» по Санкт-Петербургу		

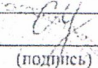Технолог I категории		Ж. Г. Стишова
(полное наименование должности)	(подпись)	(инициалы, фамилия)


М.П.

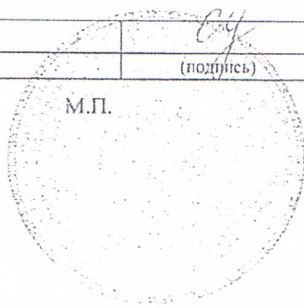

КАДАСТРОВЫЙ ПАСПОРТ
здания, сооружения, объекта незавершенного строительства

Здания			
(вид объекта недвижимого имущества)			
Лист №	2	Всего листов:	2
"22" мая 2014 г. № 78/201/14-131806			
Кадастровый номер:		78:42:0018304:26289	

Схема расположения объекта недвижимого имущества на земельном участке(ах):

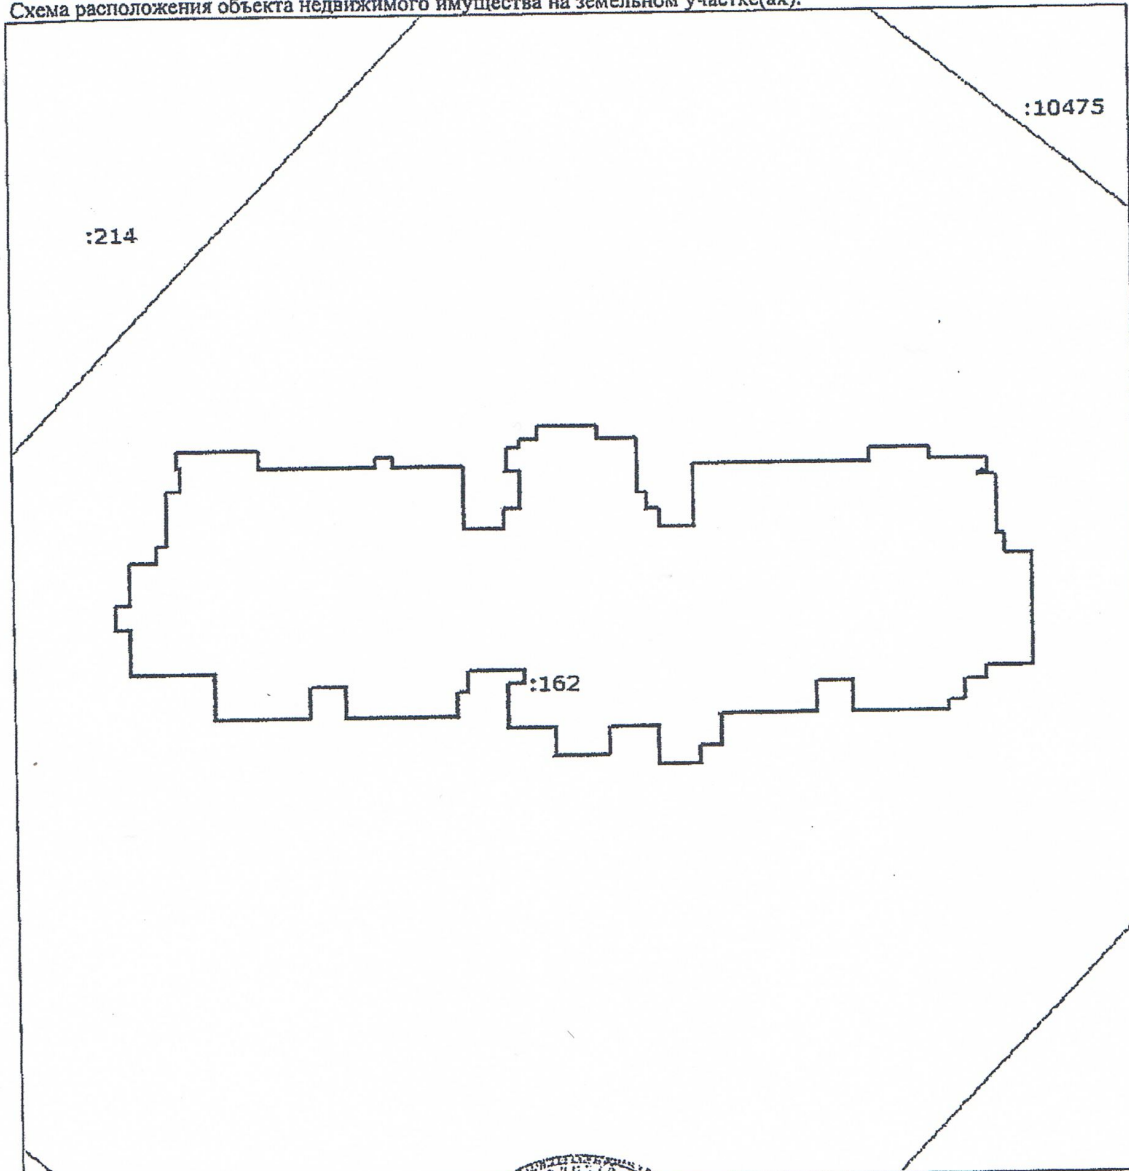

Масштаб 1: 600

Технолог I категории	Ж. Г. Стишова
(полное наименование должности)	(инициалы, фамилия)

