

филиал федерального государственного учреждения «Федеральная кадастровая палата Федеральной службы государственной регистрации, кадастра и картографии» по Санкт-Петербургу

(полное наименование органа кадастрового учета)

КВ.1

КАДАСТРОВАЯ ВЫПИСКА О ЗЕМЕЛЬНОМ УЧАСТКЕ

"25" ноября 2015 г. № 78/201/15-303848

1	Кадастровый номер:	78:42:0018304:162	2	Лист № 1	3	Всего листов: 6
4	Номер кадастрового квартала:	78:42:0018304				
5	Предыдущие номера:	78:42:18304:15	6	Дата внесения номера в государственный кадастр недвижимости: 08.06.2011		
7						
8	Кадастровые номера объектов капитального строительства: 78:42:0018304:26289					
9	Адрес (описание местоположения): Санкт-Петербург, поселок Шушары, Славянка, Ростовская улица, дом 25, корпус 1, литер А					
10	Категория земель: Земли населенных пунктов					
11	Разрешенное использование: для размещения объектов дошкольного, начального и среднего общего образования					
12	Площадь: 13455+/-41 кв. м					
13	Кадастровая стоимость: 18457165.35 руб.					
14	Система координат: мск 64					
15	Сведения о правах:					
	Правообладатель	Вид права, номер и дата регистрации	Особые отметки	Документ	Адрес для связи с правообладателем	
	Санкт-Петербург	Собственность, № 78-78-06/021/2011-366 от 10.08.2011	—	—	Почтовый адрес и (или) адрес электронной почты, по которым осуществляется связь с правообладателем земельного участка, отсутствует.	
16	Особые отметки: —					
17	Характер сведений государственного кадастра недвижимости (статус записи о земельном участке): Сведения об объекте имеют статус учтенные					
18	Дополнительные сведения:					
	18.1	Сведения о природных объектах, расположенных в пределах земельного участка: —				
	18.2	Кадастровые номера участков, образованных из земельного участка: —				
19	Сведения о кадастровых инженерах: —					

ведущий технолог  
(полное наименование должности)

А. К. Иванов


(инициалы, фамилия)



КАДАСТРОВАЯ ВЫПИСКА О ЗЕМЕЛЬНОМ УЧАСТКЕ

"25" ноября 2015 г. № 78/201/15-303848

1	Кадастровый номер:	78:42:0018304:162	2	Лист № 2	3	Всего листов: 6
4	План (чертеж, схема) земельного участка					

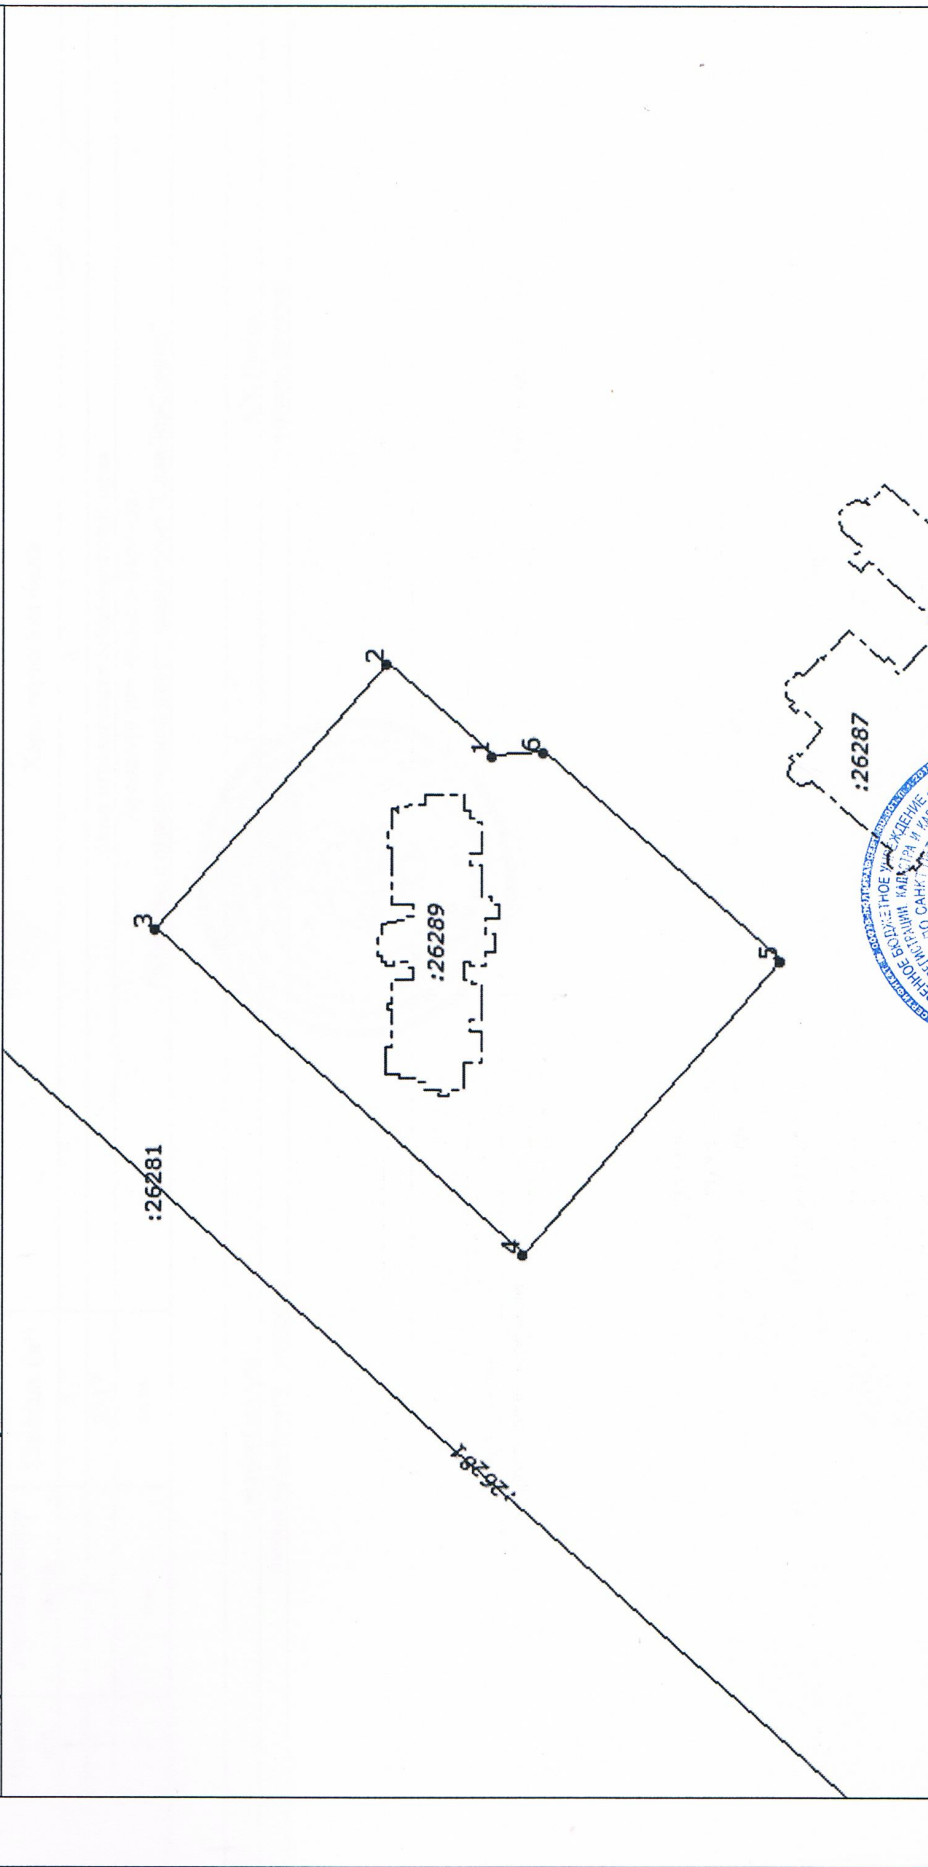

5 Масштаб 1:2000



ведущий технолог  
(полное наименование должности)

А. К. Иванов  
(инициалы, фамилия)

КАДАСТРОВАЯ ВЫПИСКА О ЗЕМЕЛЬНОМ УЧАСТКЕ

"25" ноября 2015 г. № 78/201/15-303848

1	Кадастровый номер:	78:42:0018304:162		2	Лист № <u>3</u>	3	Всего листов: <u>6</u>
4	Сведения о частях земельного участка и обременениях						
	Номер п/п	Учетный номер части	Площадь (м²)	Характеристика части			
	1	2	3	4			
	1	1	2317	Иные ограничения (обременения) прав Аренда (в том числе субаренда)			
	2	—	весь	Общество с ограниченной ответственностью "СлавДорСервис"			

ведущий технолог  
(полное наименование должности)

А. К. Иванов  
(инициалы, фамилия)






КАДАСТРОВАЯ ВЫПИСКА О ЗЕМЕЛЬНОМ УЧАСТКЕ

"25" ноября 2015 г. № 78/201/15-303848

1	Кадастровый номер: 78.42:0018304:162	2	Лист № 4	3	Всего листов: 6
4	План (чертеж, схема) части земельного участка Учетный номер части: 78.42:0018304:162/1				

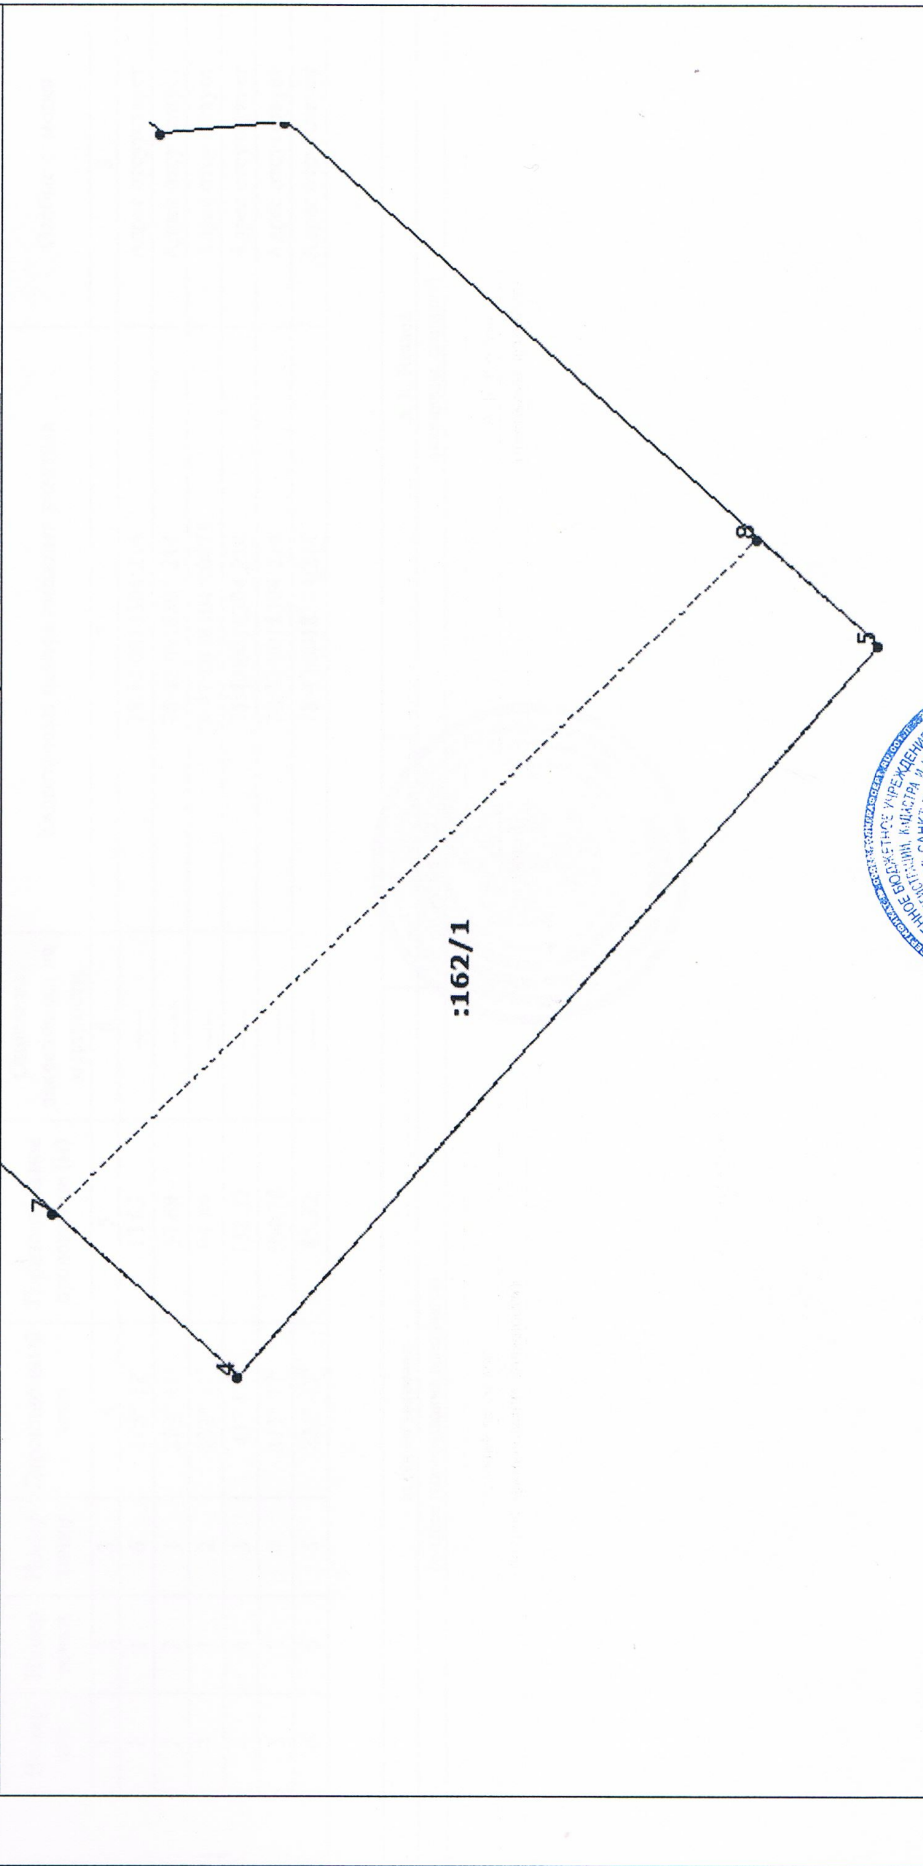

5 Масштаб 1:800



ведущий технолог  
(полное наименование должности)

А. К. Иванов  
(инициалы, фамилия)

КАДАСТРОВАЯ ВЫПИСКА О ЗЕМЕЛЬНОМ УЧАСТКЕ

"25" ноября 2015 г. № 78/201/15-303848

1			Кадастровый номер:	78:42:0018304:162	2	Лист № <u>5</u>	3	Всего листов: <u>6</u>
4								
Описание местоположения границ земельного участка								
Номер п/п	Номер точки	Номер точки	Дирекционный угол	Горизонтальное проложение (м)	Описание закрепления на местности	Кадастровые номера смежных участков	Особые отметки	
1	2	3	4	5	6	7	8	
1	1	6	175° 12'	13.63	—	78:42:0018304:214	Адрес отсутствует	
2	2	1	221° 11'	37.69	—	78:42:0018304:214	Адрес отсутствует	
3	3	2	131° 11'	94.89	—	78:42:0018304:10475	Адрес отсутствует	
4	4	3	41° 17'	132.32	—	78:42:0018304:214	Адрес отсутствует	
5	5	4	311° 17'	104.78	—	78:42:0018304:214	Адрес отсутствует	
6	6	5	221° 17'	85.32	—	78:42:0018304:214	Адрес отсутствует	

ведущий технолог  
(полное наименование должности)

А. К. Иванов  
(инициалы, фамилия)



КАДАСТРОВАЯ ВЫПИСКА О ЗЕМЕЛЬНОМ УЧАСТКЕ

"25" ноября 2015 г. № 78/201/15-303848

1		Кадастровый номер:		78:42:0018304:162		2		Лист № 6		3		Всего листов: 6	
4		Описание поворотных точек границы земельного участка											
Номер точки	Координаты		Описание закрепления на местности				Особые отметки (точность определения)						
	X	Y											
1	2	3	4				5						
1	73034.42	123143.88											
2	73062.79	123168.70											
3	73125.28	123097.29											
4	73025.85	123009.99											
5	72956.72	123088.73											
6	73020.84	123145.02											
7	73045.94	123027.63											
8	72969.86	123100.27											

ведущий технолог  
 (полное наименование должности)

А. К. Иванов  
 (инициалы, фамилия)

